

座標求積表

地番	地積	A区画①	Xn	Yn	Yn+1-Yn-1	Xn・(Yn+1-Yn-1)
S1	1030.043		1002.760	18.074	18616.997182	
S2	1028.743		1003.108	3.323	3418.512989	
X9	1021.805		1006.073	-8.054	-8229.617470	
X10	1016.123		995.054	-16.195	-16456.111865	
X11	1013.454		989.878	-10.020	-10154.809080	
HF1	1020.907		985.034	22.812	13141.114904	
			合計		336.086340	
			合計面積		168.043270	
			合計地積		168.04㎡	


地番	A区画②	Xn	Yn	Yn+1-Yn-1	Xn・(Yn+1-Yn-1)
NO		Xn			
X5	1004.120	1001.766	4.227	4244.415240	
S7	1003.002	999.281	-3.728	-3739.191456	
S8	1002.500	998.038	-1.252	-1255.242680	
K1	1002.606	998.029	-5.590	-5604.567340	
K-51	1012.587	992.448	-7.093	-7182.279591	
HA9	1011.826	990.936	-2.570	-2600.392320	
X11	1013.454	989.878	4.118	4173.403572	
X10	1016.123	995.054	11.888	12079.670224	
		合計		115.814949	
		合計面積		57.907474	
		合計地積		57.90㎡	

地番	A区画SB1		Yn+1-Yn-1	Xn・(Yn+1-Yn-1)
	Xn	Yn		
K-6	1030.128	1002.916	0.532	548.028096
D9	1028.799	1003.282	3.319	3414.583881
X8	1021.889	1006.235	2.791	2852.092199
X9	1021.805	1006.073	-3.127	-3195.184235
S2	1028.743	1003.108	-3.323	-3418.512989
S1	1030.043	1002.760	-0.192	-197.768256
		合計	0.532	3.238696
		合計面積		1.619348
		合計地積		1.61㎡


地番	A区画SB3		Yn+1-Yn-1	Xn・(Yn+1-Yn-1)
	Xn	Yn		
X6	1003.961	1001.855	-2.419	-2428.581659
D-7	1002.833	999.347	-3.727	-3737.558591
D-4	1002.429	998.128	-1.309	-1312.179561
S8	1002.590	998.038	1.153	1155.986270
S7	1003.002	999.281	3.728	3739.191456
X5	1004.120	1001.766	2.574	2584.604880
合計			金額	1.462795
合計			面積	0.731397
			地積	0.73㎡

総合計面積	228.301490㎡
-------	-------------

地番	採算
1 A区画①	50.83㎡
2 A区画②	17.51㎡
3 A区画SB1	0.48㎡
4 A区画SB3	0.22㎡

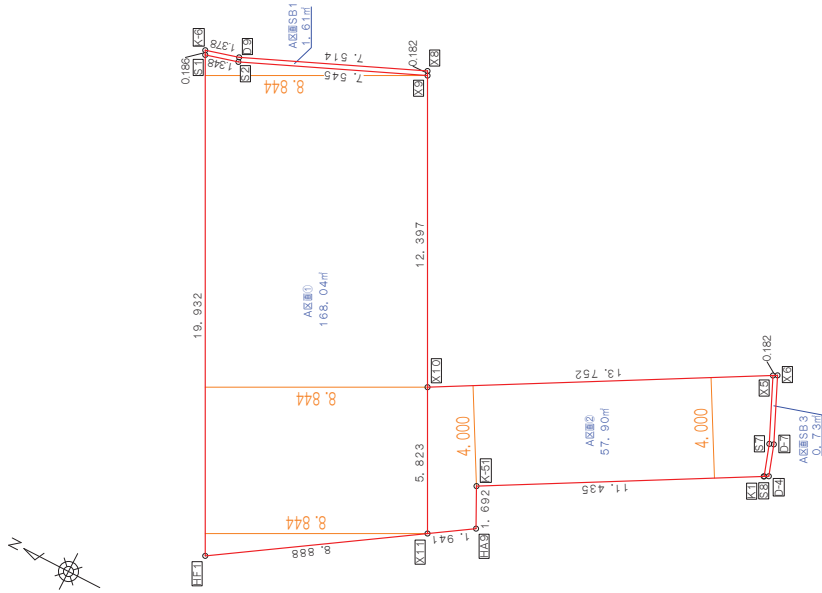

A区画SB3 拡大図 1/50

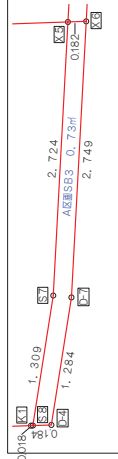

分割図

図面名	所在	縮尺係数	縮尺	担当	作成日	作成者
	習志野市鷺沼一丁目30番1、外		1/200	山村	令和8年1月16日	千葉県習志野市藤崎七丁目5番10号 ハーベスト測量 土地家屋調査士 山村晃平 TEL 047(471)868 FAX 047(489)1288

※本図は令和5年11月3日作成の現況求積図に基づいて作成。